


人間東部地区事務組合

浄化センター

凡例

- 水処理ライン(汚水)
- 希釈水
- し渣
- 臭気
- 循環液・洗浄水
- バイパス

処理フロー図

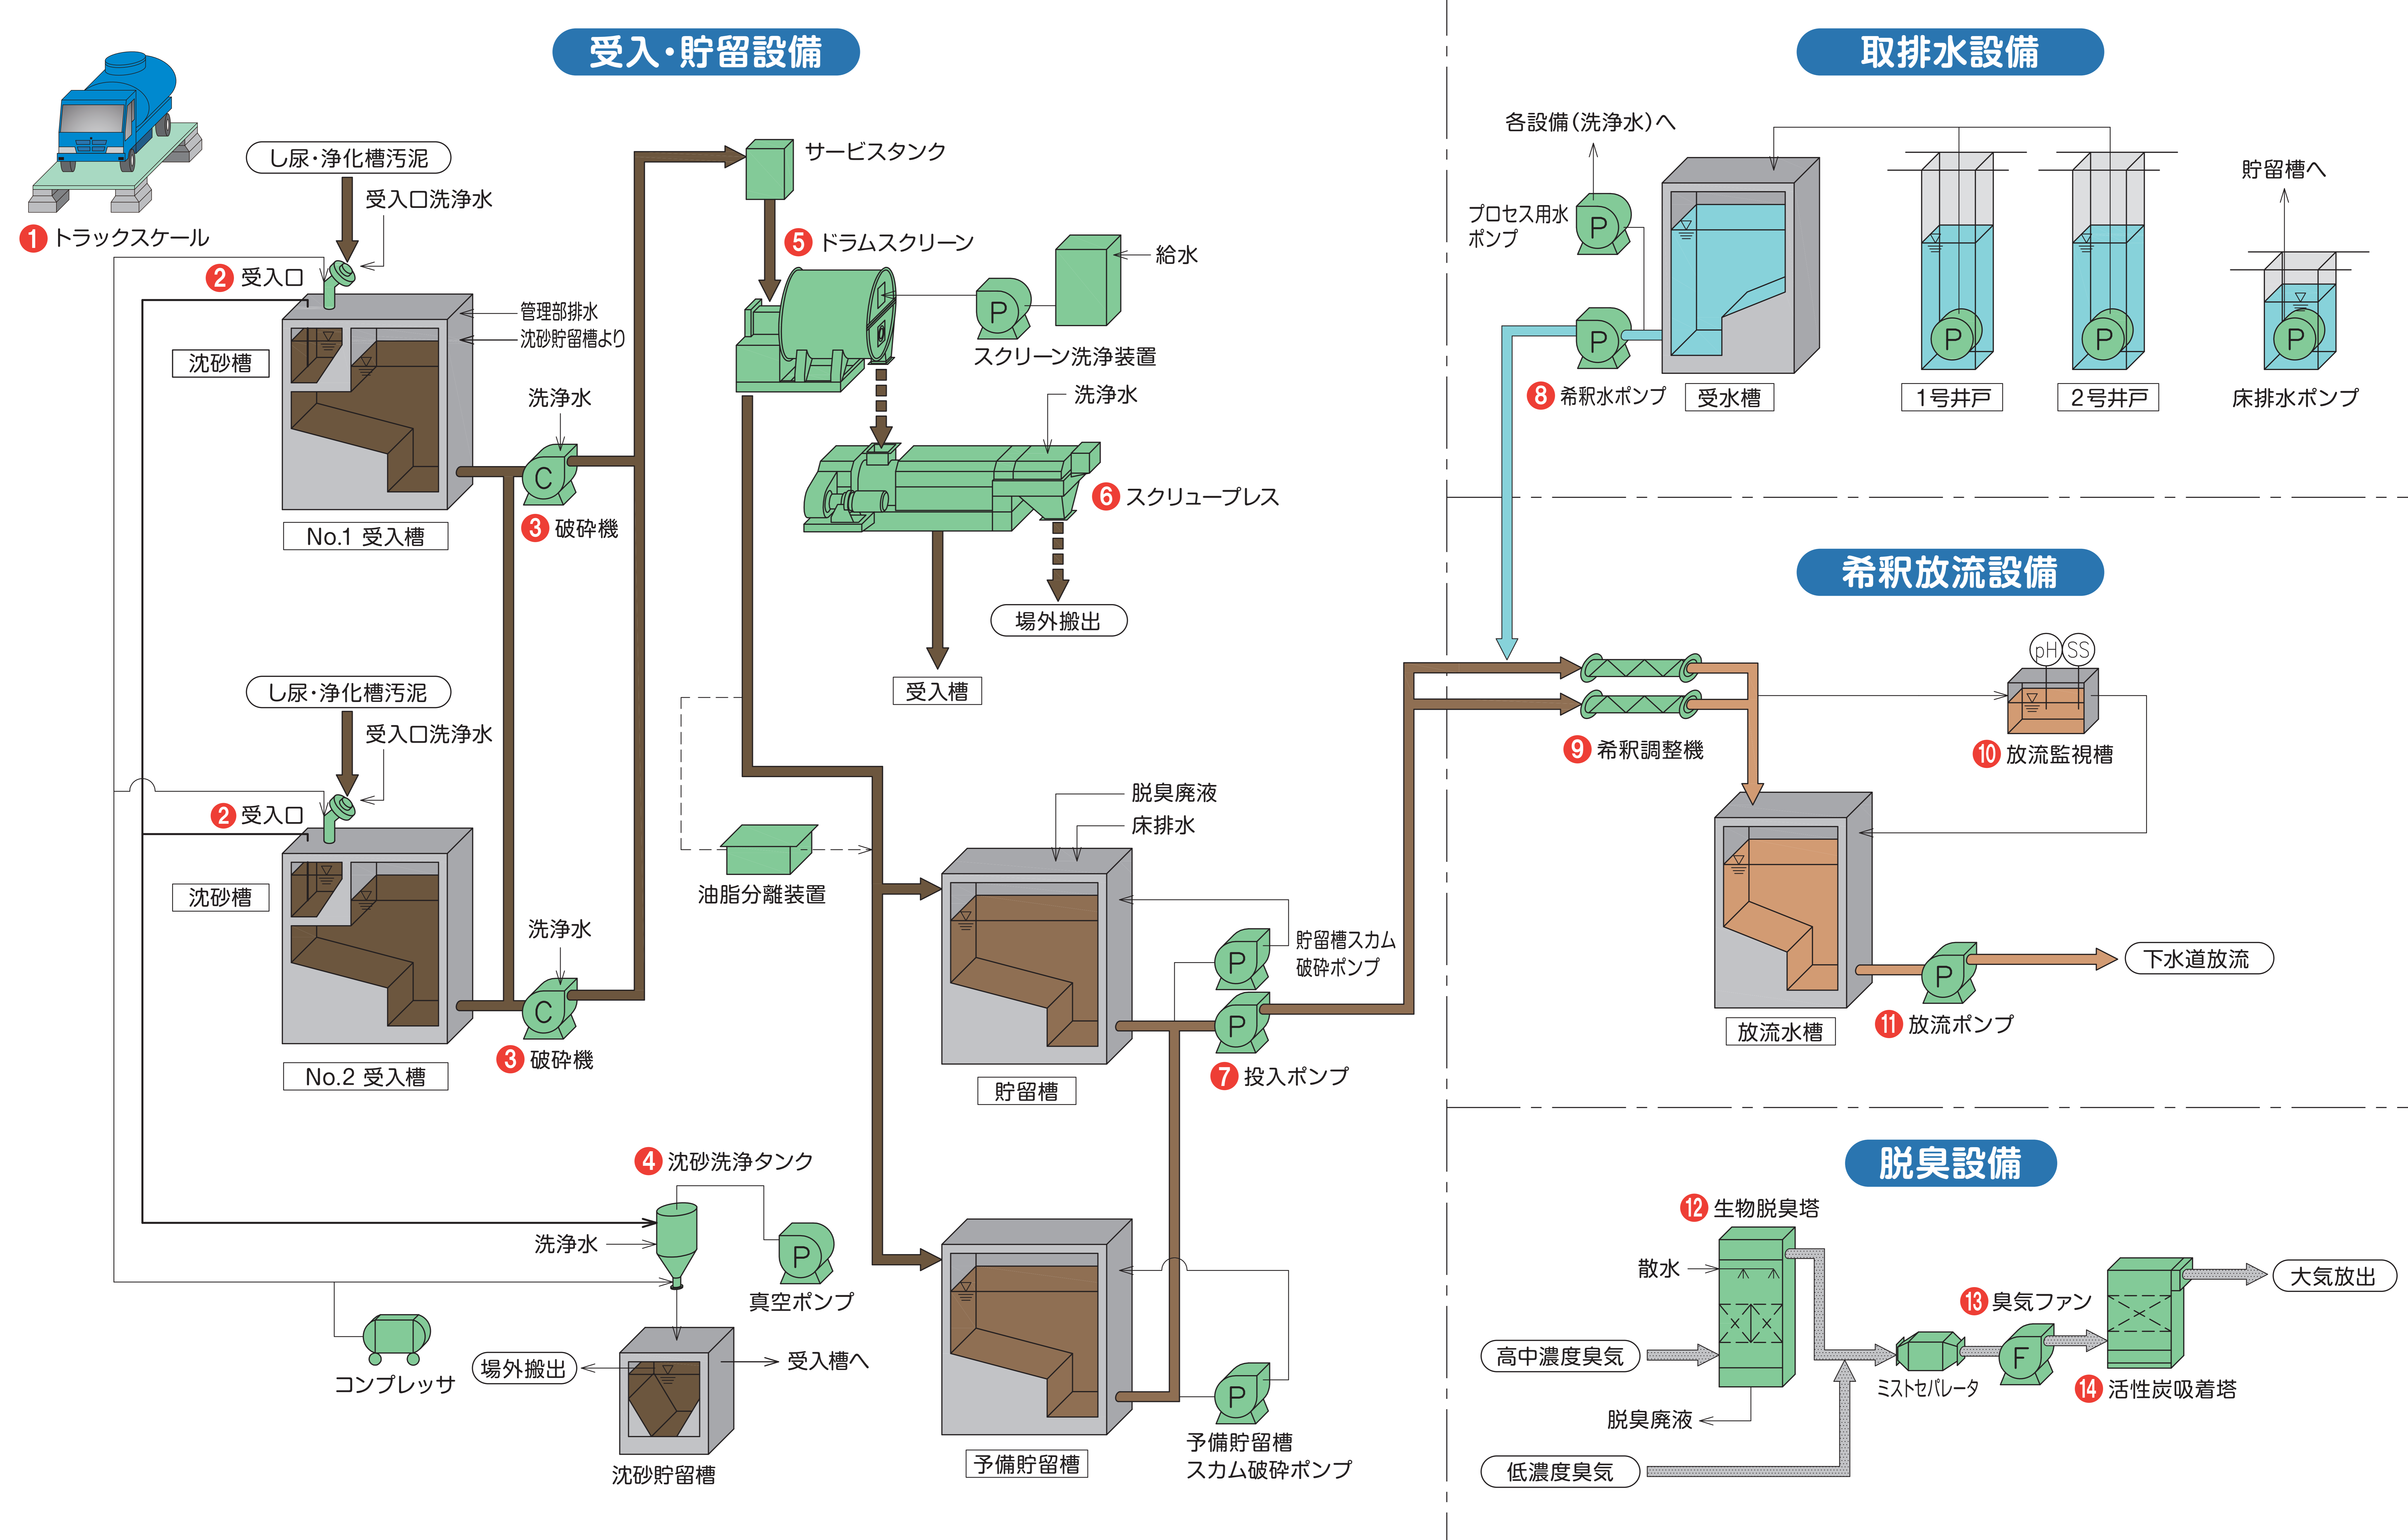

受入・貯留設備

取排水設備

希釈放流設備

脱臭設備